

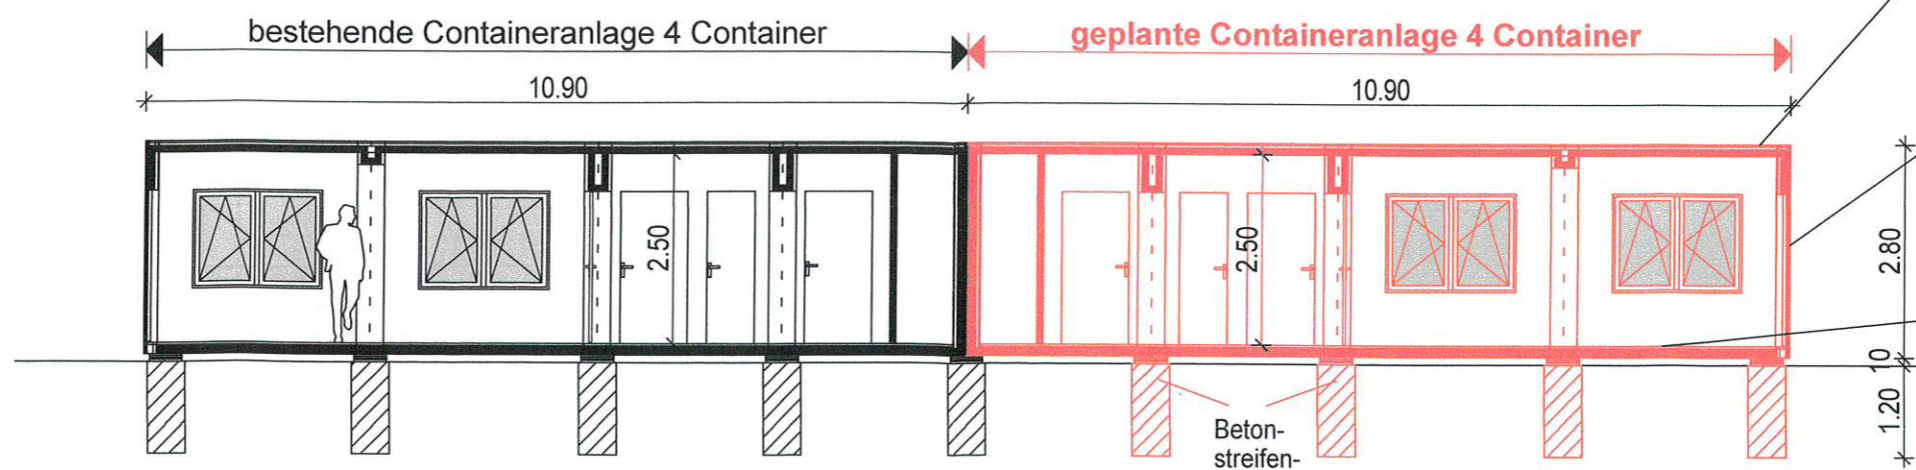



# Grundriss Containeranlage (8 Container)

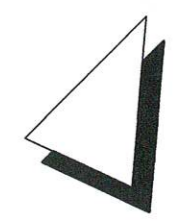


Längsschnitt A-A

- Dach:  
 verzinktes Trapezblech 0,8 mm  
 Mineralwolle 80 mm  
 Dampfsperre PVC-Folie  
 melaminharzbeschichtete  
 Spanplatte 10 mm, weiß
- Außenwand:  
 verzinktes Trapezblech 0,6 mm  
 Mineralwolle 80 mm  
 Dampfsperre PVC-Folie  
 melaminharzbeschichtete  
 Spanplatte 10 mm
- Fußboden:  
 Fußbodenbelag PVC, Grau  
 zementgebundene Platte 22 mm  
 Dampfsperre PVC-Folie  
 Mineralwolle 80 mm  
 geschweißtes Stahlblech

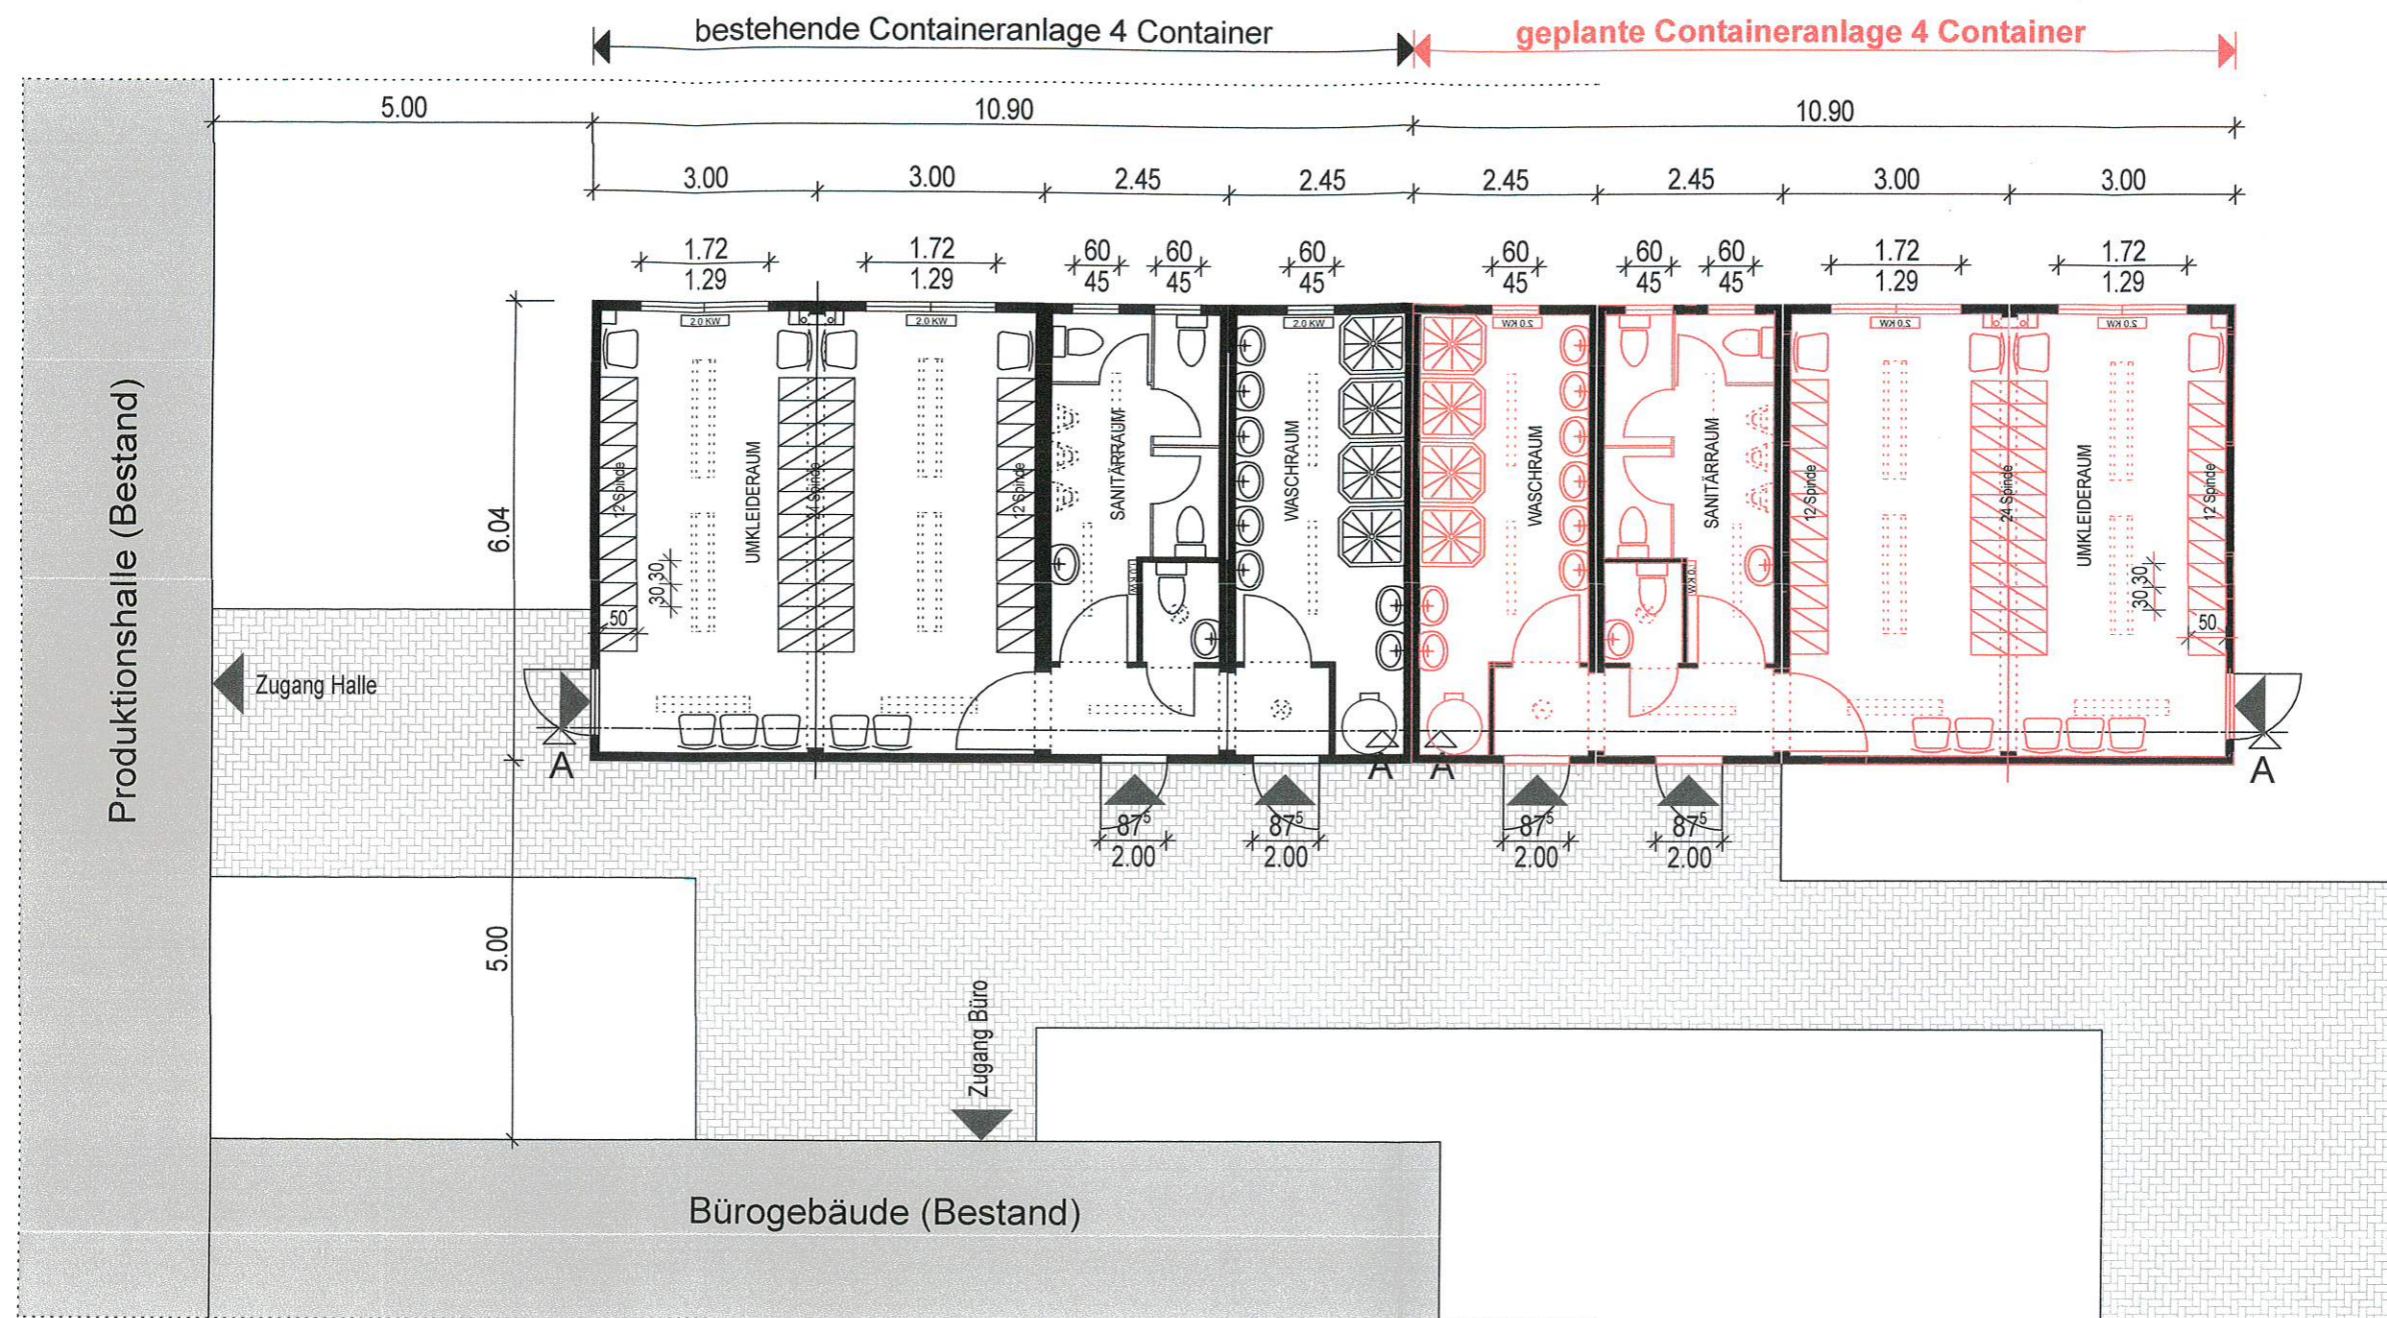


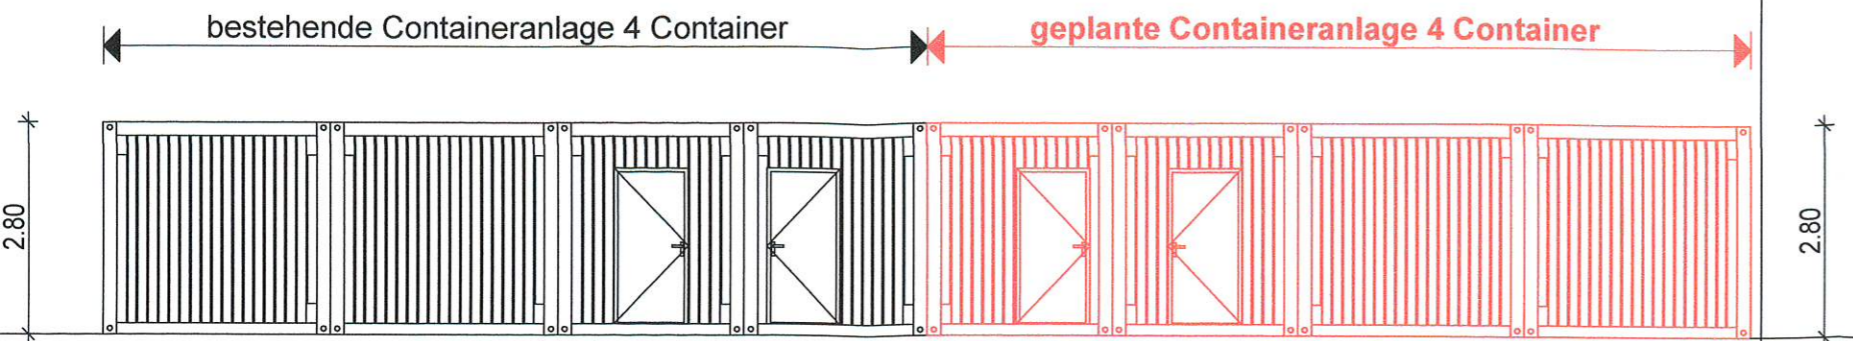


Ansicht Süd

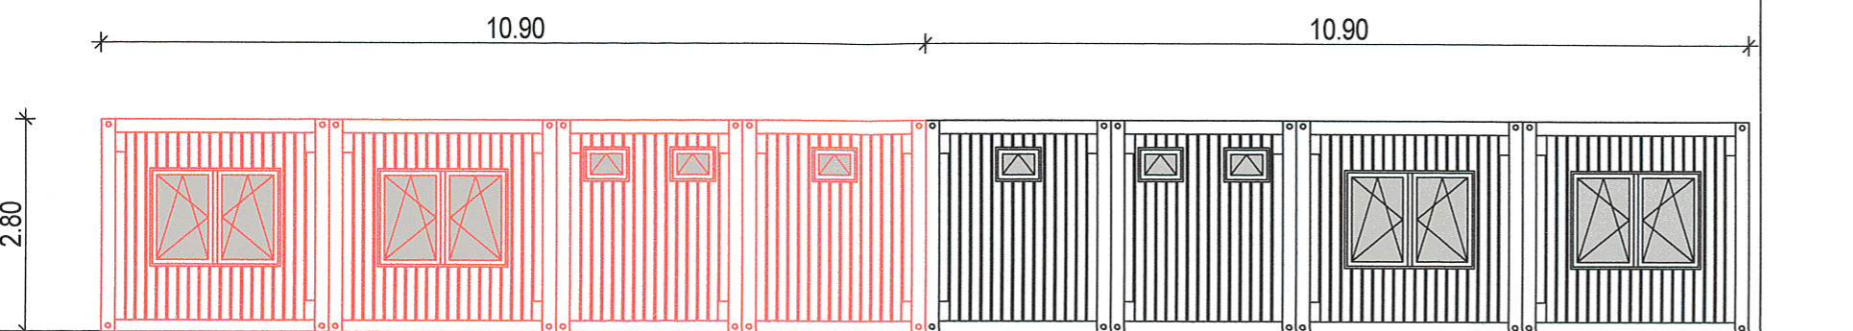

Ansicht Nord

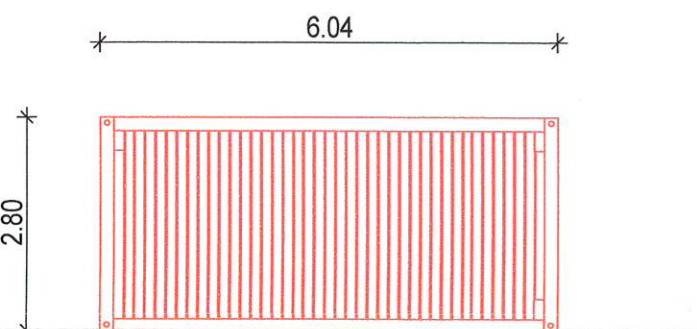

Ansicht West  
(Anschlussseite Bestandsanlage)

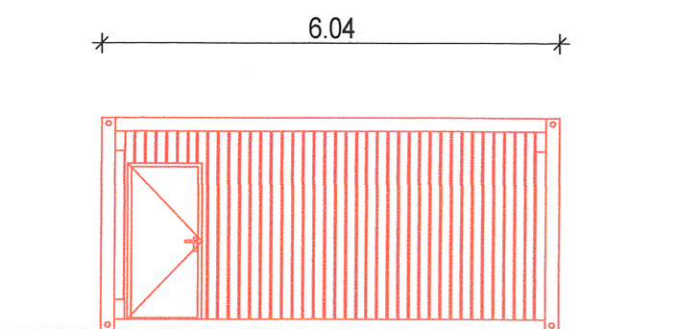

Ansicht Ost

INDEX		
Index	Datum	Änderung / Ergänzung

**BAUVORHABEN**  
 Aufstellung von 4 Sanitärcontainern auf bestehendem Gewerbegrundst  
 (als Erweiterung der vorhandenen Containeranlage)  
 Wilhermsdorfer Straße 22  
 09387 Jahnsdorf/Erzgeb., Flurstück: 339/25, Gemarkung Jahnsdorf

**BAUHERR**  
 Bullinger & Ströbel Beteiligungs SE & Co. KG  
 Parkstraße 1  
 74532 Ilshofen

**ARCHITEKT**  
 Architekturbüro Kay-Uwe Müller / Architekt BDA  
 Ludwigstrasse 60 / 09113 Chemnitz  
 Tel.: (0371) 37361-0  
 Fax: (0371) 37361-26  
 E-Mail: info@mueller-architekten.com



**PLANINFORMATION**  
 PLANSTUFE  
 Antrag Vereinfachtes Baugenehmigungsverfahren

**PLANINHALT**  
 Grundriss / Längsschnitt A-A / Ansichten Containeranlage

MABSTAB 1 / 100	ERSTELLT 09.10.2023	GEÄNDERT	GEZEICHNET Br
PROJEKT-NR. 1349-1	PLAN-NR. 02 - VB	FORMAT	INDEX

**BAUHERR**  
*[Signature]*

**ARCHITEKT**  
 ARCHITEKTURBÜRO MÜLLER  
 Freie Architekten BDA  
 Ludwigstraße 60 / 09113 Chemnitz  
 Tel: 0371-37361-0 | Fax: 0371-37361-26  
 www.mueller-architekten.com | info@mueller-architekten.com