

Architekturbüro Gerlach
 Dipl. Ing. Architekt (FH) Matthias Gerlach
 An der Bahn 3
 08297 Zwönitz
 Tel. 037754-71423 Fax 037754-71415

Genehmigungsplanung

ALLE ZEICHNUNGEN UND DARSTELLUNGEN SIND GEISTIGES EIGENTUM VON ARCHITEKTURBÜRO GERLACH UND UNTERLIEGEN DEM URHEBERRECHTSGESETZ.

archi
tektu
rbüro
gerla
ch

architekturbürogerlach

Dipl. Ing. Architekt (FH) Matthias Gerlach, An der Bahn 3, 08297 Zwönitz OT Dorchemnitz

Vorhaben: Neubau eines Wohnhauses in Jahnsdorf


Bauherr: Kreißig, Simeon und Josefa-Lisa

Ansicht von Norden

Maßstab: 1:100

Bearbeiter: M. Gerlach

Datum: 25.05.2022

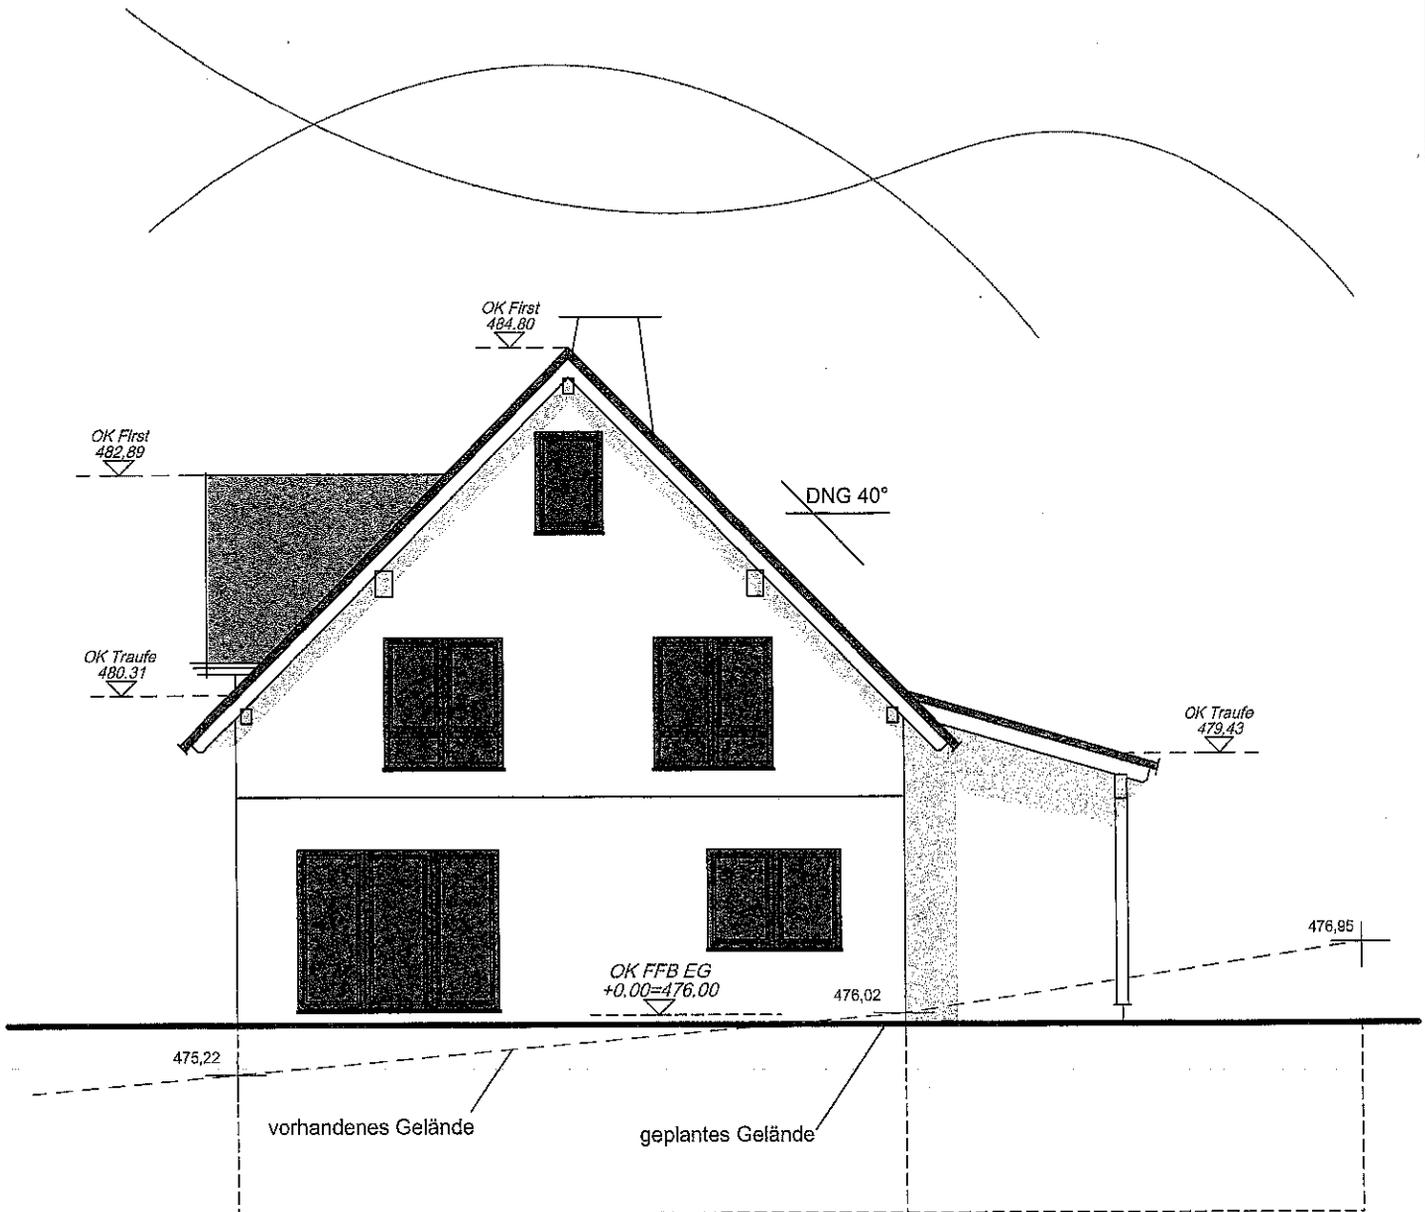

Architekturbüro Gerlach
 Dipl. Ing. Architekt (FH) Matthias Gerlach
 An der Bahn 3
 08297 Zwönitz
 Tel. 037754-71413 Fax 037754-71415

Genehmigungsplanung

archi
tektu
rbüro
gerla
ch

architekturbürogerlach

Dipl. Ing. Architekt (FH) Matthias Gerlach, An der Bahn 3, 08297 Zwönitz OT Dorfchemnitz

Vorhaben: Neubau eines Wohnhauses in Jahnsdorf


Bauherr: Kreißig, Simeon und Josefa-Lisa

Ansicht von Süden

Maßstab: 1:100

Bearbeiter: *M. Gerlach*

Datum: 25.05.2022

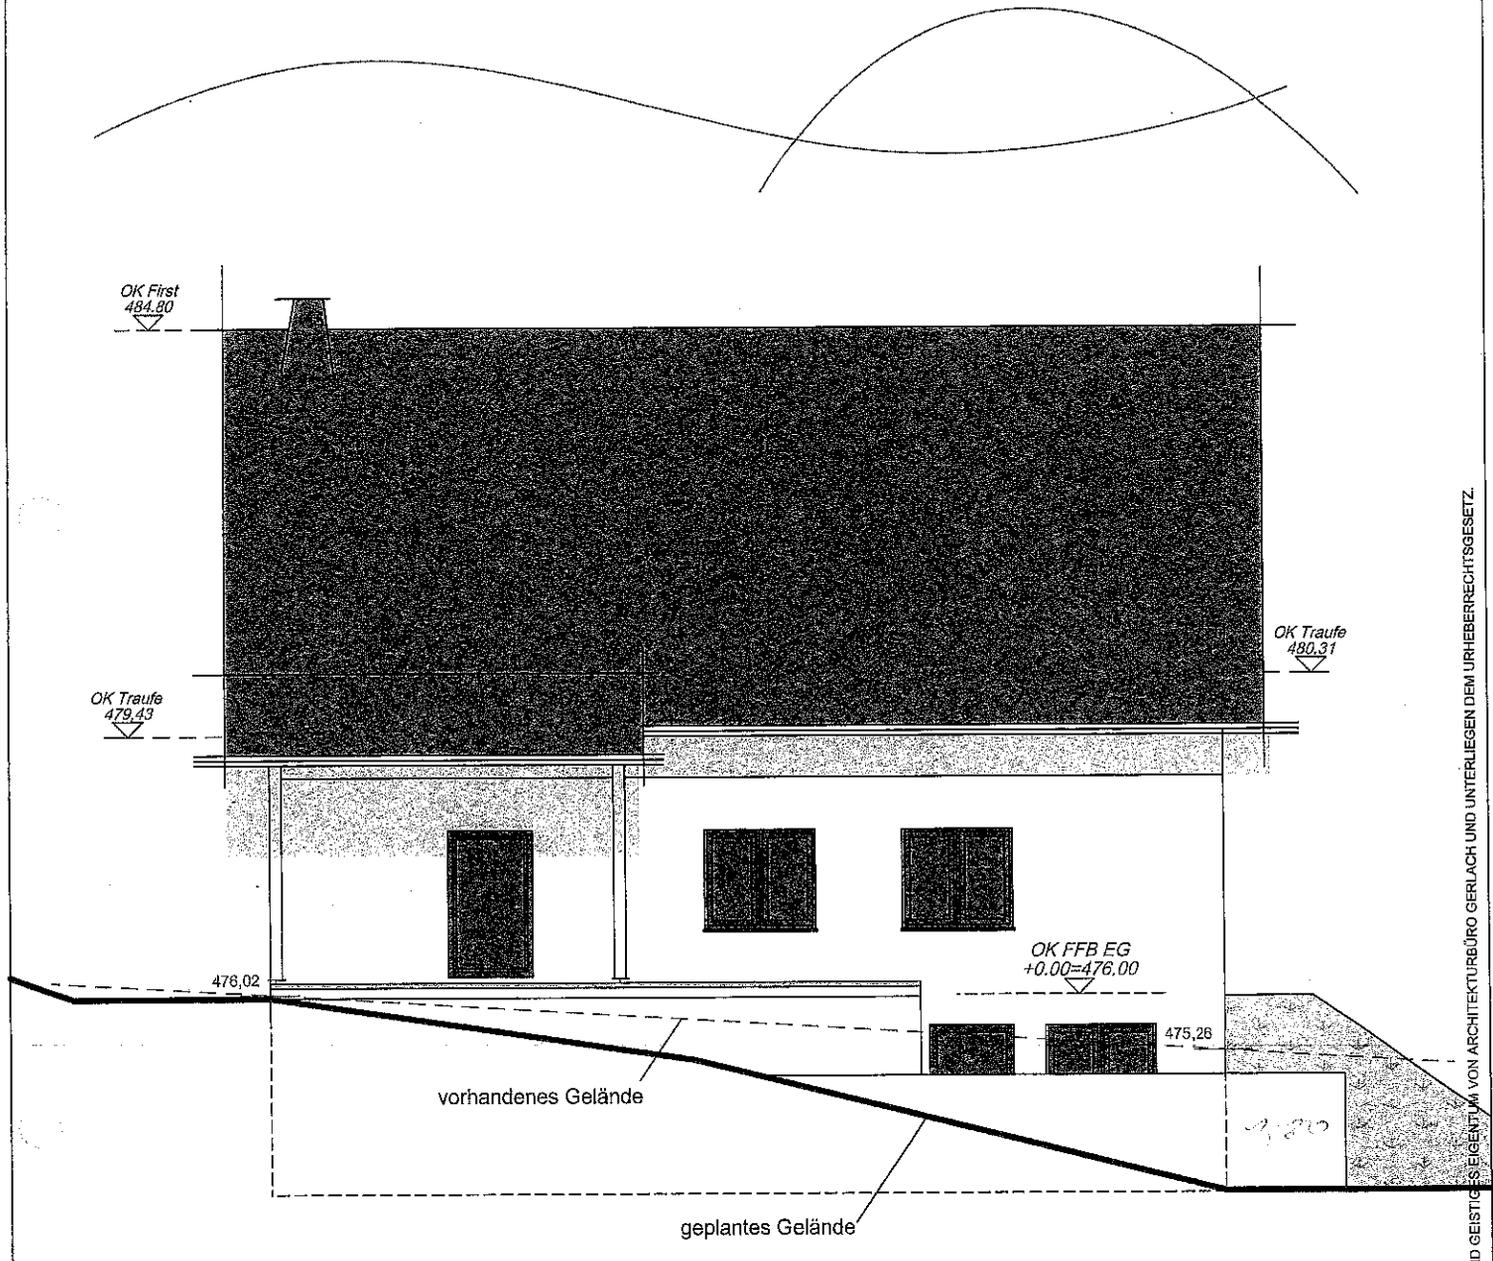

ALLE ZEICHNUNGEN UND DARSTELLUNGEN SIND GEISTIGES EIGENTUM VON ARCHITEKTURBÜRO GERLACH UND UNTERLIEGEN DEM URHEBERRECHTSGESETZ.

Architekturbüro Gerlach
 Dipl. Ing. Architekt (FH) Matthias Gerlach
 An der Bahn 3
 08297 Zwönitz
 Tel. 037754-714 23 Fax 037754- 714 15

Genehmigungsplanung

archi
tektu
rbüro
gerla
ch

architekturbürogerlach

Dipl. Ing. Architekt (FH) Matthias Gerlach, An der Bahn 3, 08297 Zwönitz OT Dorfchemnitz

Vorhaben: Neubau eines Wohnhauses in Jahnsdorf


Bauherr: Kreißig, Simeon und Josefa-Lisa

Ansicht von Osten

Maßstab: 1:100

Bearbeiter: *M. Gerlach*

Datum: 25.05.2022

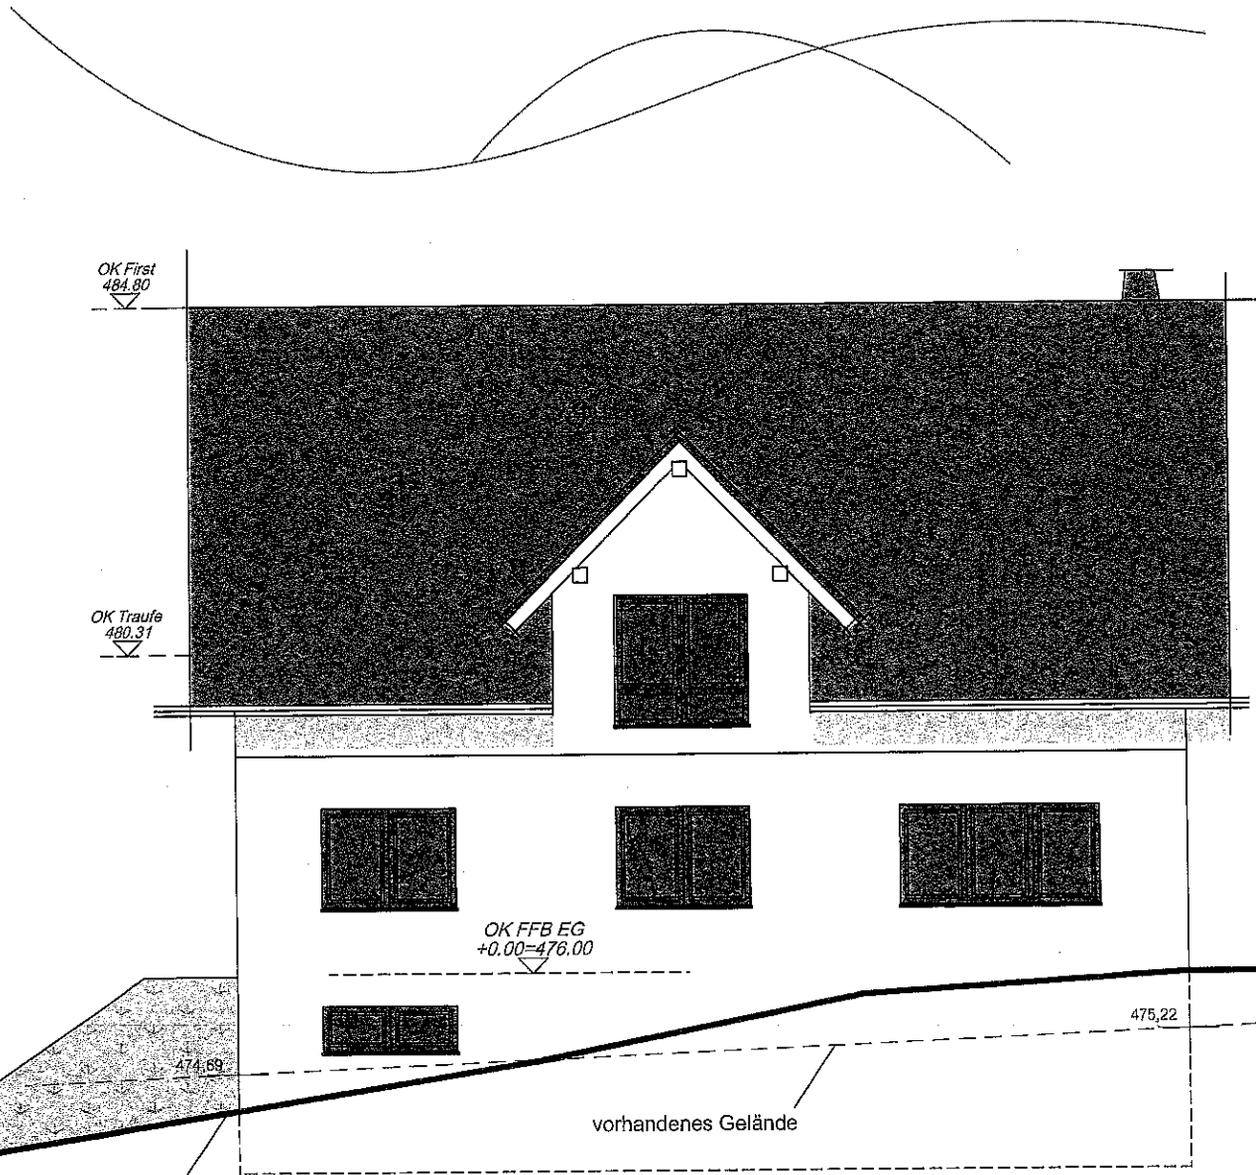

geplantes Gelände

vorhandenes Gelände

Architekturbüro Gerlach
 Dipl. Ing. Architekt (FH) Matthias Gerlach
 An der Bahn 3
 08297 Zwönitz
 Tel. 037754-714 29 Fax 037754-714 15

Genehmigungsplanung

ALLE ZEICHNUNGEN UND DARSTELLUNGEN SIND GEISTIGES EIGENTUM VON ARCHITEKTURBÜRO GERLACH UND UNTERLIEGEN DEM URHEBERRECHTSGESETZ.

architekturbüro gerlach

architekturbürogerlach

Dipl. Ing. Architekt (FH) Matthias Gerlach, An der Bahn 3, 08297 Zwönitz OT Dorfchemnitz

Vorhaben: Neubau eines Wohnhauses in Jahnsdorf

Bauherr: Kreißig, Simeon und Josefa-Lisa

Ansicht von Westen

Maßstab: 1:100

Bearbeiter: M. Gerlach

Datum: 25.05.2022