




Flurstück: 62/6  
Gemarkung: Jahnsdorf (7612)

Gemeinde: Jahnsdorf/Erzgeb.  
Kreis: Erzgebirgskreis

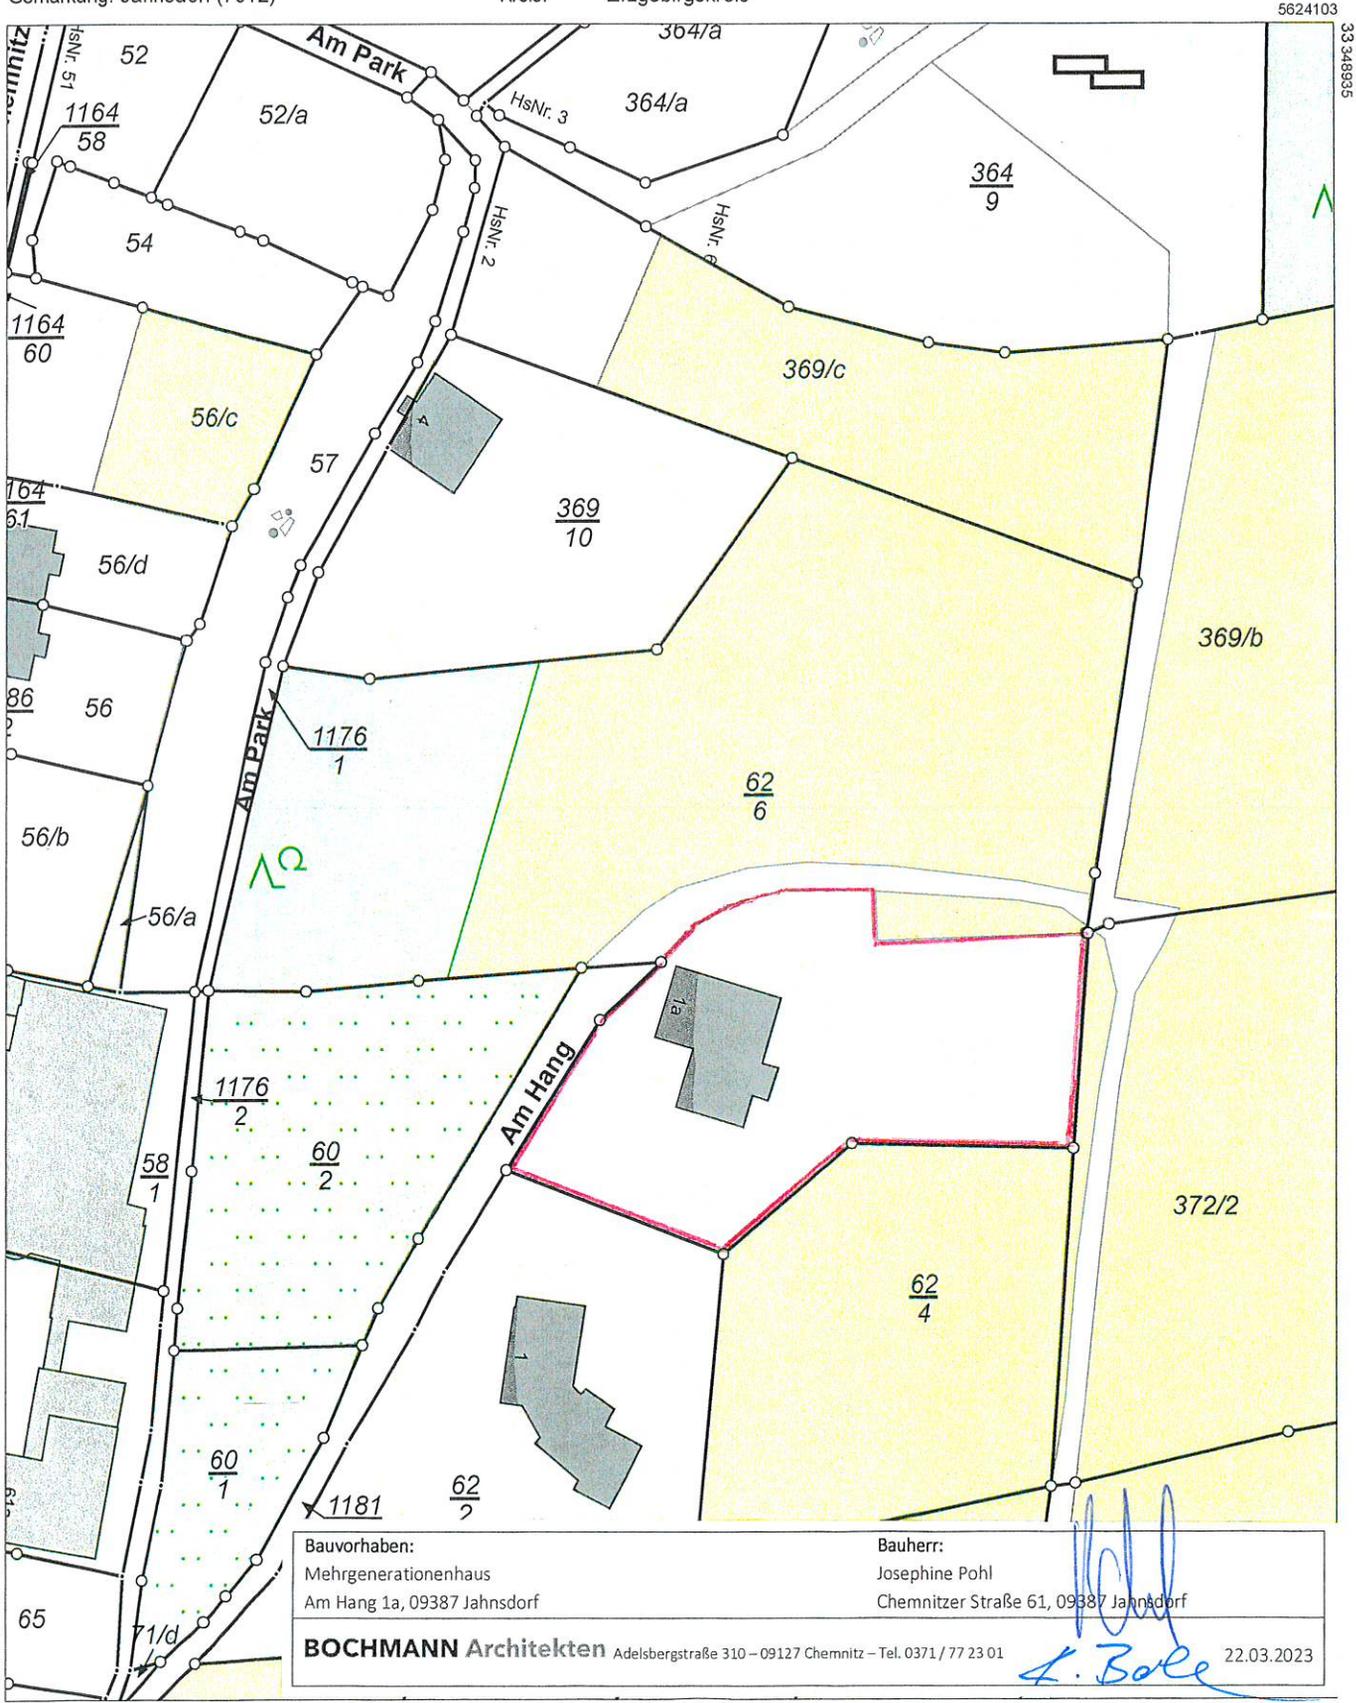

Bauvorhaben: Mehrgenerationenhaus Am Hang 1a, 09387 Jahnsdorf	Bauherr: Josephine Pohl Chemnitzer Straße 61, 09387 Jahnsdorf
<b>BOCHMANN Architekten</b> Adelsbergstraße 310 – 09127 Chemnitz – Tel. 0371 / 77 23 01	<i>L. Bole</i> 22.03.2023

5623883  
Maßstab 1:1000 0 10 20 30 Meter